






Fasade øst

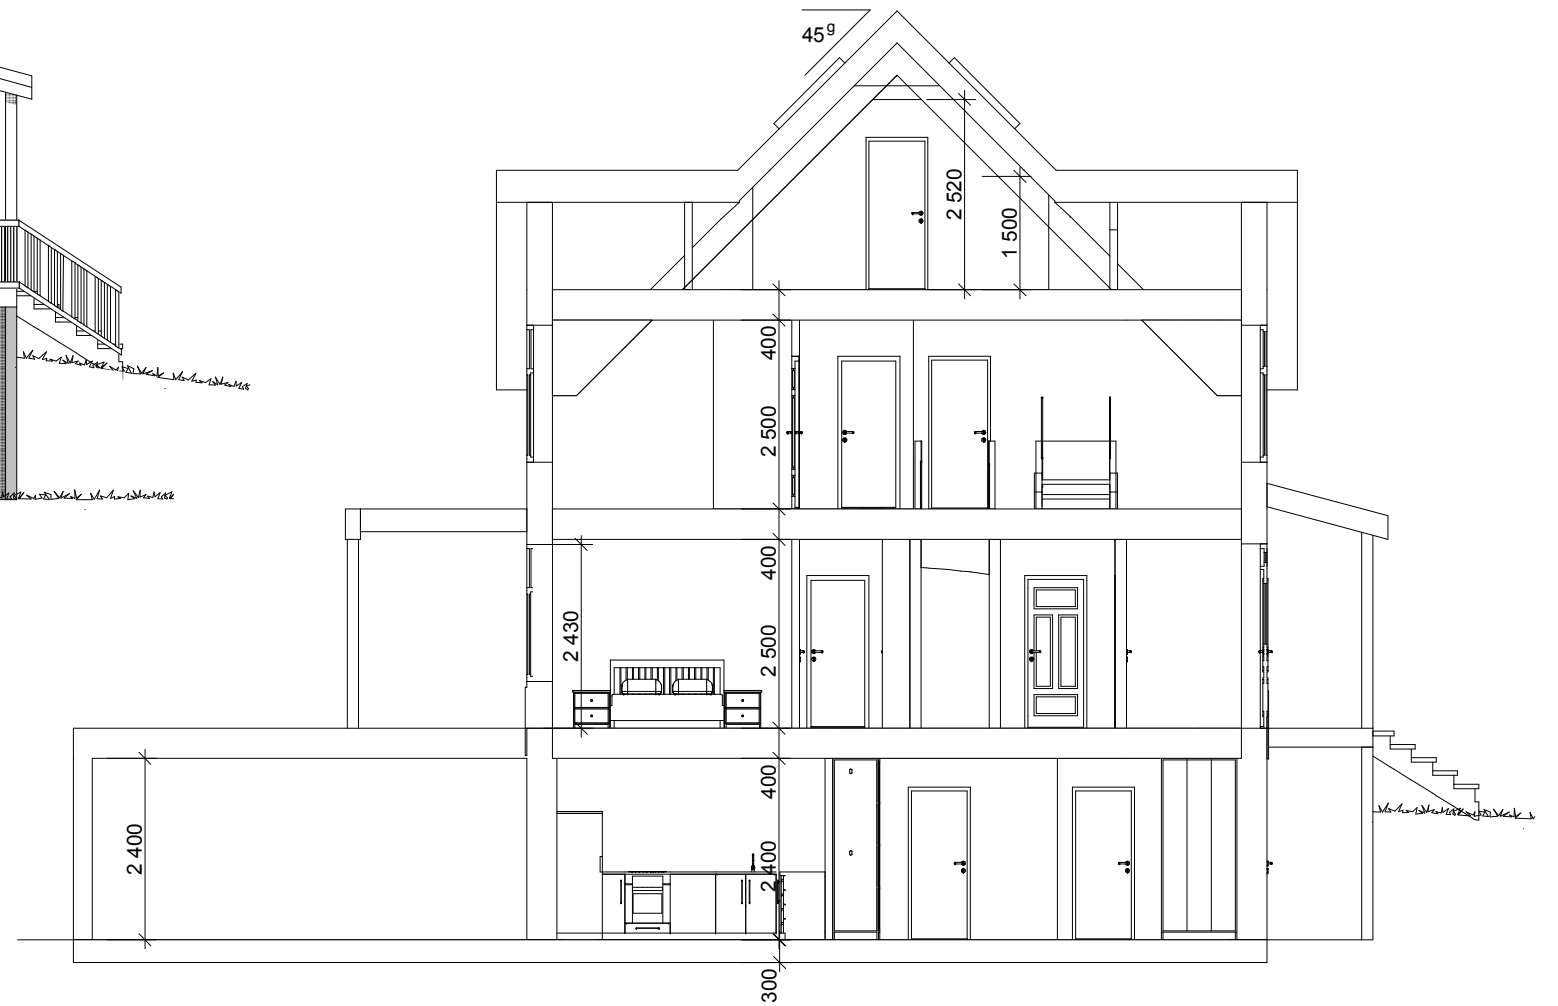

Snitt A-A

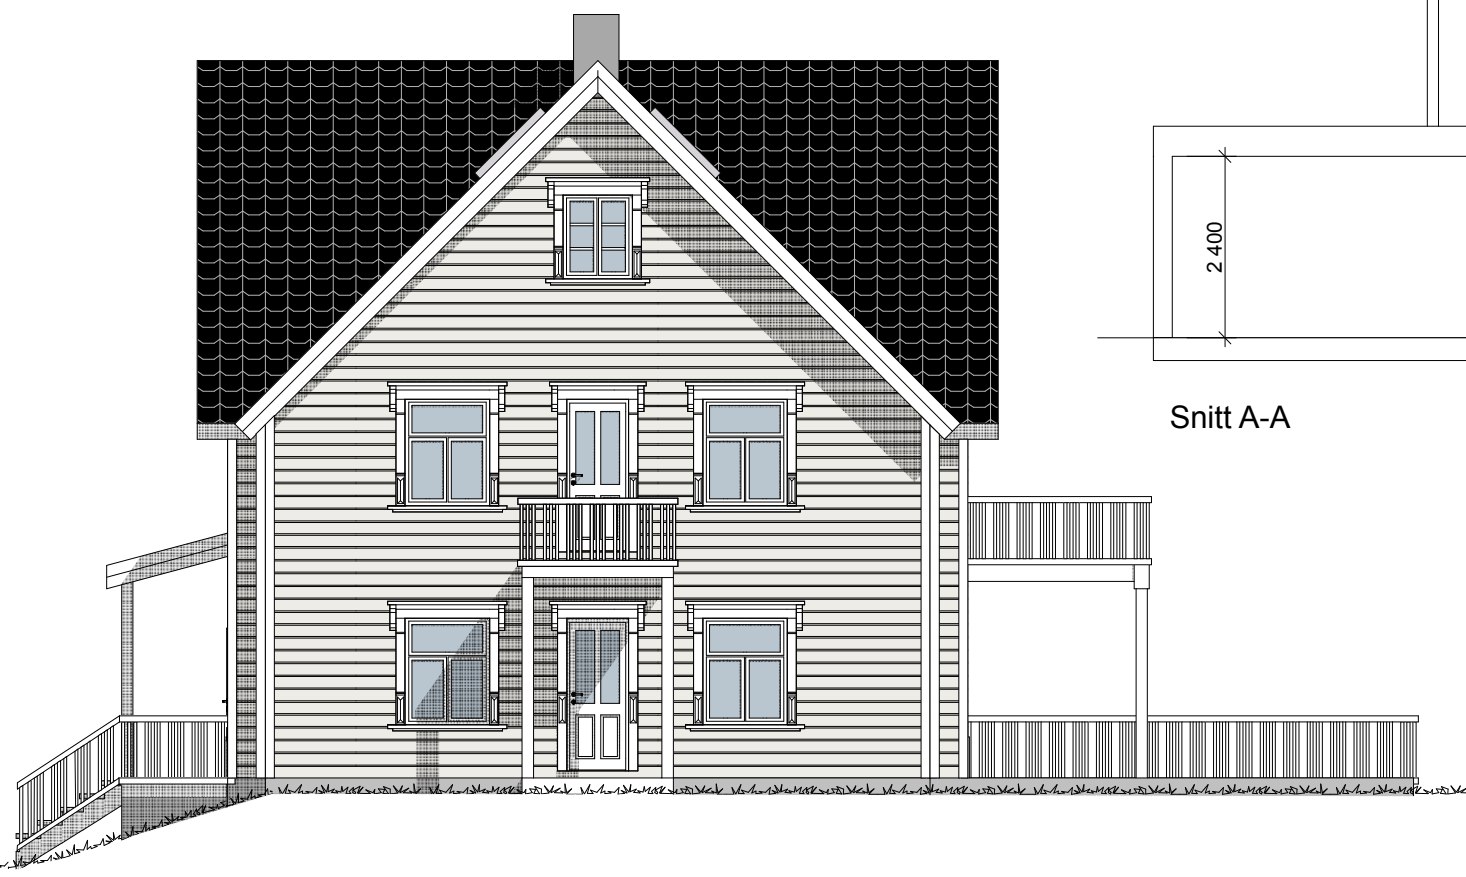

Fasade vest

Prosjekt:			
<b>Dramsveien 12</b>			
Byggherre: TotalProsjekt as		Tegnet ATLS	
Tegning: Byggemeldingstegning		Mål: 1:100	
Fasader og snitt		Dato: 15.11.12	
 <b>TotalRenovering as</b> Byggmester & Totalentreprenør		Tegn.nr.	Rev.
		<b>05</b>	